

"Қазақстан Республикасы Әділет министрлігі Тіркеу қызметі комитетінің Ақмола облысы бойынша Жылжымайтын мүлік жөніндегі органы" Республикалық мемлекеттік ішкі органы

Республиканское государственное предприятие "Центр по недвижимости Комитета регистрационной службы Министерства юстиции Республики Казахстан по Акмолинской области"

Тіркелетін жылжымайтын мүлік нысандарының (көпөгерлі тұрғын үйлер, офистар, өнеркәсіп, сауда нысандары және т.б.)

ТЕХНИКАЛЫҚ ТӨЛҚУЖАТЫ (Ф-2)

ТЕХНИЧЕСКИЙ ПАСПОРТ (Ф-2)

на регистрируемые объекты недвижимости (многоквартирные жилые дома, офисы, промышленные, торговые объекты и т.п.)

Қазақстан Республикасы / Республика Казахстан _____
 Ақмола облысы / Акмолинская область _____
 Қала (ауыл, елді-мекен) / город (поселок, населенный пункт) с.Когам
 Районы ауданы / Район в городе Енбекшілдерский
 Кадастрлық нөмірі / кадастровый номер _____
 Көшесі / Улица _____
 Үйдің нөмірі / Номер дома _____
 Инвентарлық нөмір / Инвентарный номер 502
 Қордың категориясы / Категория фонда литер "А" ГУ "Когамская СШ им.Ш.Косшыгулова"

Жалпы мәлімет
Общие сведения

Құрғаның сериясы, түрі және типі, тип проекта	типовой	8. Түргемес үйдің алаңы Полнежил.помещений	1734,4 м2
Қабаттың саны саны қабаттар	2	9. Пәтердің саны Число квартир	
Құрылыстың алаңы площадь застройки	√ 2232,2м2	10. Балменің, жайдың саны число помещений, комнат	78
Құрылыстың көлемі объем здания	14956 м3	11. Қабырғаның материалы Материал стен	шл/блоч
Жалпы алаң общая площадь	1734,4 м2	12. Салынған жылы Год постройки	2007
Балконның, лоджияның және т.б. площадь балконов и лоджий		13. Физик-к тозу Физический износ	10%
Жағымды алаң площадь			

Құжат құрылды / Документ составлен на 22.05.2008 ж/г

Қызыл директоры / Руководитель Центра Калманбаев К.Ж.
Қолы/подпись



"Қазақстан Республикасы Әділет министрлігі Тіркеу қызметі комитетінің Ақмола облысы бойынша Жылжымайтын мүлік жөніндегі орталығы" Республикалық мемлекеттік кәсіпорны

Республиканское государственное предприятие "Центр по недвижимости Комитета регистрационной службы Министерства юстиции Республики Казахстан по Акмолинской области"

Тіркелетін жылжымайтын мүлік нысанының
(көппәтерлі тұрғын үйлер, офистер, өнеркәсіп, сауатнама нысаны және т.б.)
ТЕХНИКАЛЫҚ ТӨЛҚУЖАТЫ (Ф-2)

ТЕХНИЧЕСКИЙ ПАСПОРТ (Ф-2)
на регистрируемые объекты недвижимости (многоквартирные жилые дома, офисы, промышленные, торговые объекты и т.п.)


1. Қазақстан Республикасы / Республика Казахстан _____
 2. Ақмола облысы / Акмолинская область _____
 3. Қала (ауыл, елді-мекен) / город (поселок, населенный пункт) с.Когал
 4. Қаланың ауданы / Район в городе Ербекшильдерский
 5. Кадастрлық нөмірі / кадастровый номер _____
 6. Көшесі / Улица _____
 7. Үйдің нөмірі / Номер дома _____
 8. Инвентарлық нөмір / Инвентарный номер _____
 9. Кердің категориясы / Категория фонда нежилой литер "В"

Жалпы мәлімет
Общие сведения

1. Жобаның сериясы, түрі Серия, тип проекта	типовой	8. Түргемес үйдің алаңы Планировка помещений	22.8 м2
2. Қабаттың саны Число этажей	1	9. Пәтердің саны Число квартир	
3. Құрылыстың алаңы Площадь застройки	26.9 м2	10. Болменің, жайдың саны число помещений, комнат	1
4. Ғимараттың көлемі Объем здания	67 м3	11. Қабырғаның материалы Материал стен	шл/блоч
5. Жалпы алаң Общая площадь	22.8 м2	12. Салынған жылы Год постройки	2007
6. Лоджияның балкон-ң алаңы және т.б. Площадь балкона и лоджий		13. Физик-к тозу Физический износ	10%
7. Тұрғындық алаң Жилая площадь			

Толқужат құрылды
Паспорт составлен на 22.05.2008 ж/г

Орталық директоры / Калманбаев К.Ж.
Директор Центра / _____
колы/подпись

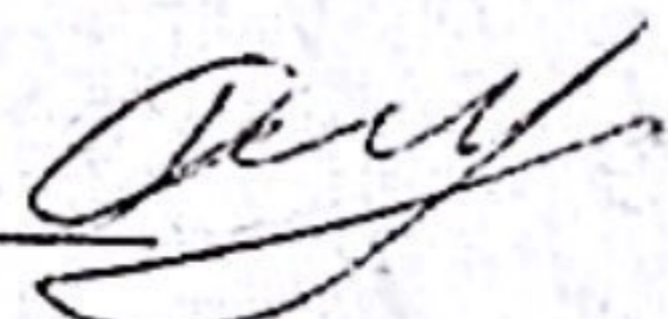


"Қазақстан Республикасы Әділет министрлігі Тіркеу қызметі комитетінің Ақмола облысы бойынша Жылжымайтын мүлік жөніндегі орталығы" Республикалық мемлекеттік кәсіпорны

Республиканское государственное предприятие "Центр по недвижимости Комитета регистрационной службы Министерства юстиции Республики Казахстан по Акмолинской области"

Тіркелетін жылжымайтын мүлік нысандарының
(компьютерлі тұрғын үйлер, офистер, өнеркәсіп, сууда нысандары жөнінде)

ТЕХНИКАЛЫҚ ТӨЛҚУЖАТЫ (Ф-2)

ТЕХНИЧЕСКИЙ ПАСПОРТ (Ф-2)

на регистрируемые объекты недвижимости (многоквартирные жилые дома, офисы, промышленные, торговые объекты и т.п.)

- 1. Қазақстан Республикасы / Республика Казахстан _____
- 2. Ақмола облысы / Акмолинская область _____
- 3. Қала (ауыл, елді-мекен) / город (поселок, населенный пункт) с.Коғам
- 4. Қаланың ауданы / Район в городе Еңбекшілдерский
- 5. Кадастрлық нөмірі / кадастровый номер _____
- 6. Көшесі / Улица _____
- 7. Үйдің нөмірі / Номер дома _____
- 8. Инвентарлық нөмір / Инвентарный номер _____
- 9. Кордың категориясы / Категория фонда литер "Б" Котельная

**Жалпы мәлімет
Общие сведения**

1. Жобаның сериясы, түрі Серия, тип проекта	типовой	8. Түргемес үйдің алаңы Планировка помещений	67,3 м2
2. Кабаттың саны Число этажей	1	9. Пәтердің саны Число квартир	
3. Құрылыстың алаңы Площадь застройки	85,7 м2	10. Бөлменің, жайдың саны число помещений, комнат	5
4. Ғимараттың көлемі Объем здания	239 м3	11. Қабырғалық материалы Материал стен	шп/блоч
5. Жалпы алаң Общая площадь	67,3 м2	12. Салынған жылы Год постройки	2007
6. Лоджияның балкон-и алаңы және т.б. Площадь балкона и лоджий		13. Физик-кәсіп Физический износ	10%
7. Тұрғындық алаң Жилая площадь			

Төлқұжат құрылды

Паспорт составлен на 22.05.2008 ж/г

Орталық директоры / Калманбаев К.Ж.
Директор Центра / қолы/подпись




Технасыз

1

КӨШІРМЕ
КОПИЯ

ҮЙ НЕЛІГІНІҢ СЫЗБАЛЫҚ ЖОСПАРЫ
 Қалада, қалалық поселкеде

Квартал _____
 С. Кожалы Кашебіндегі _____
 № Шығала _____ Үй _____
 Иәсі _____
 Масштабы 1:600

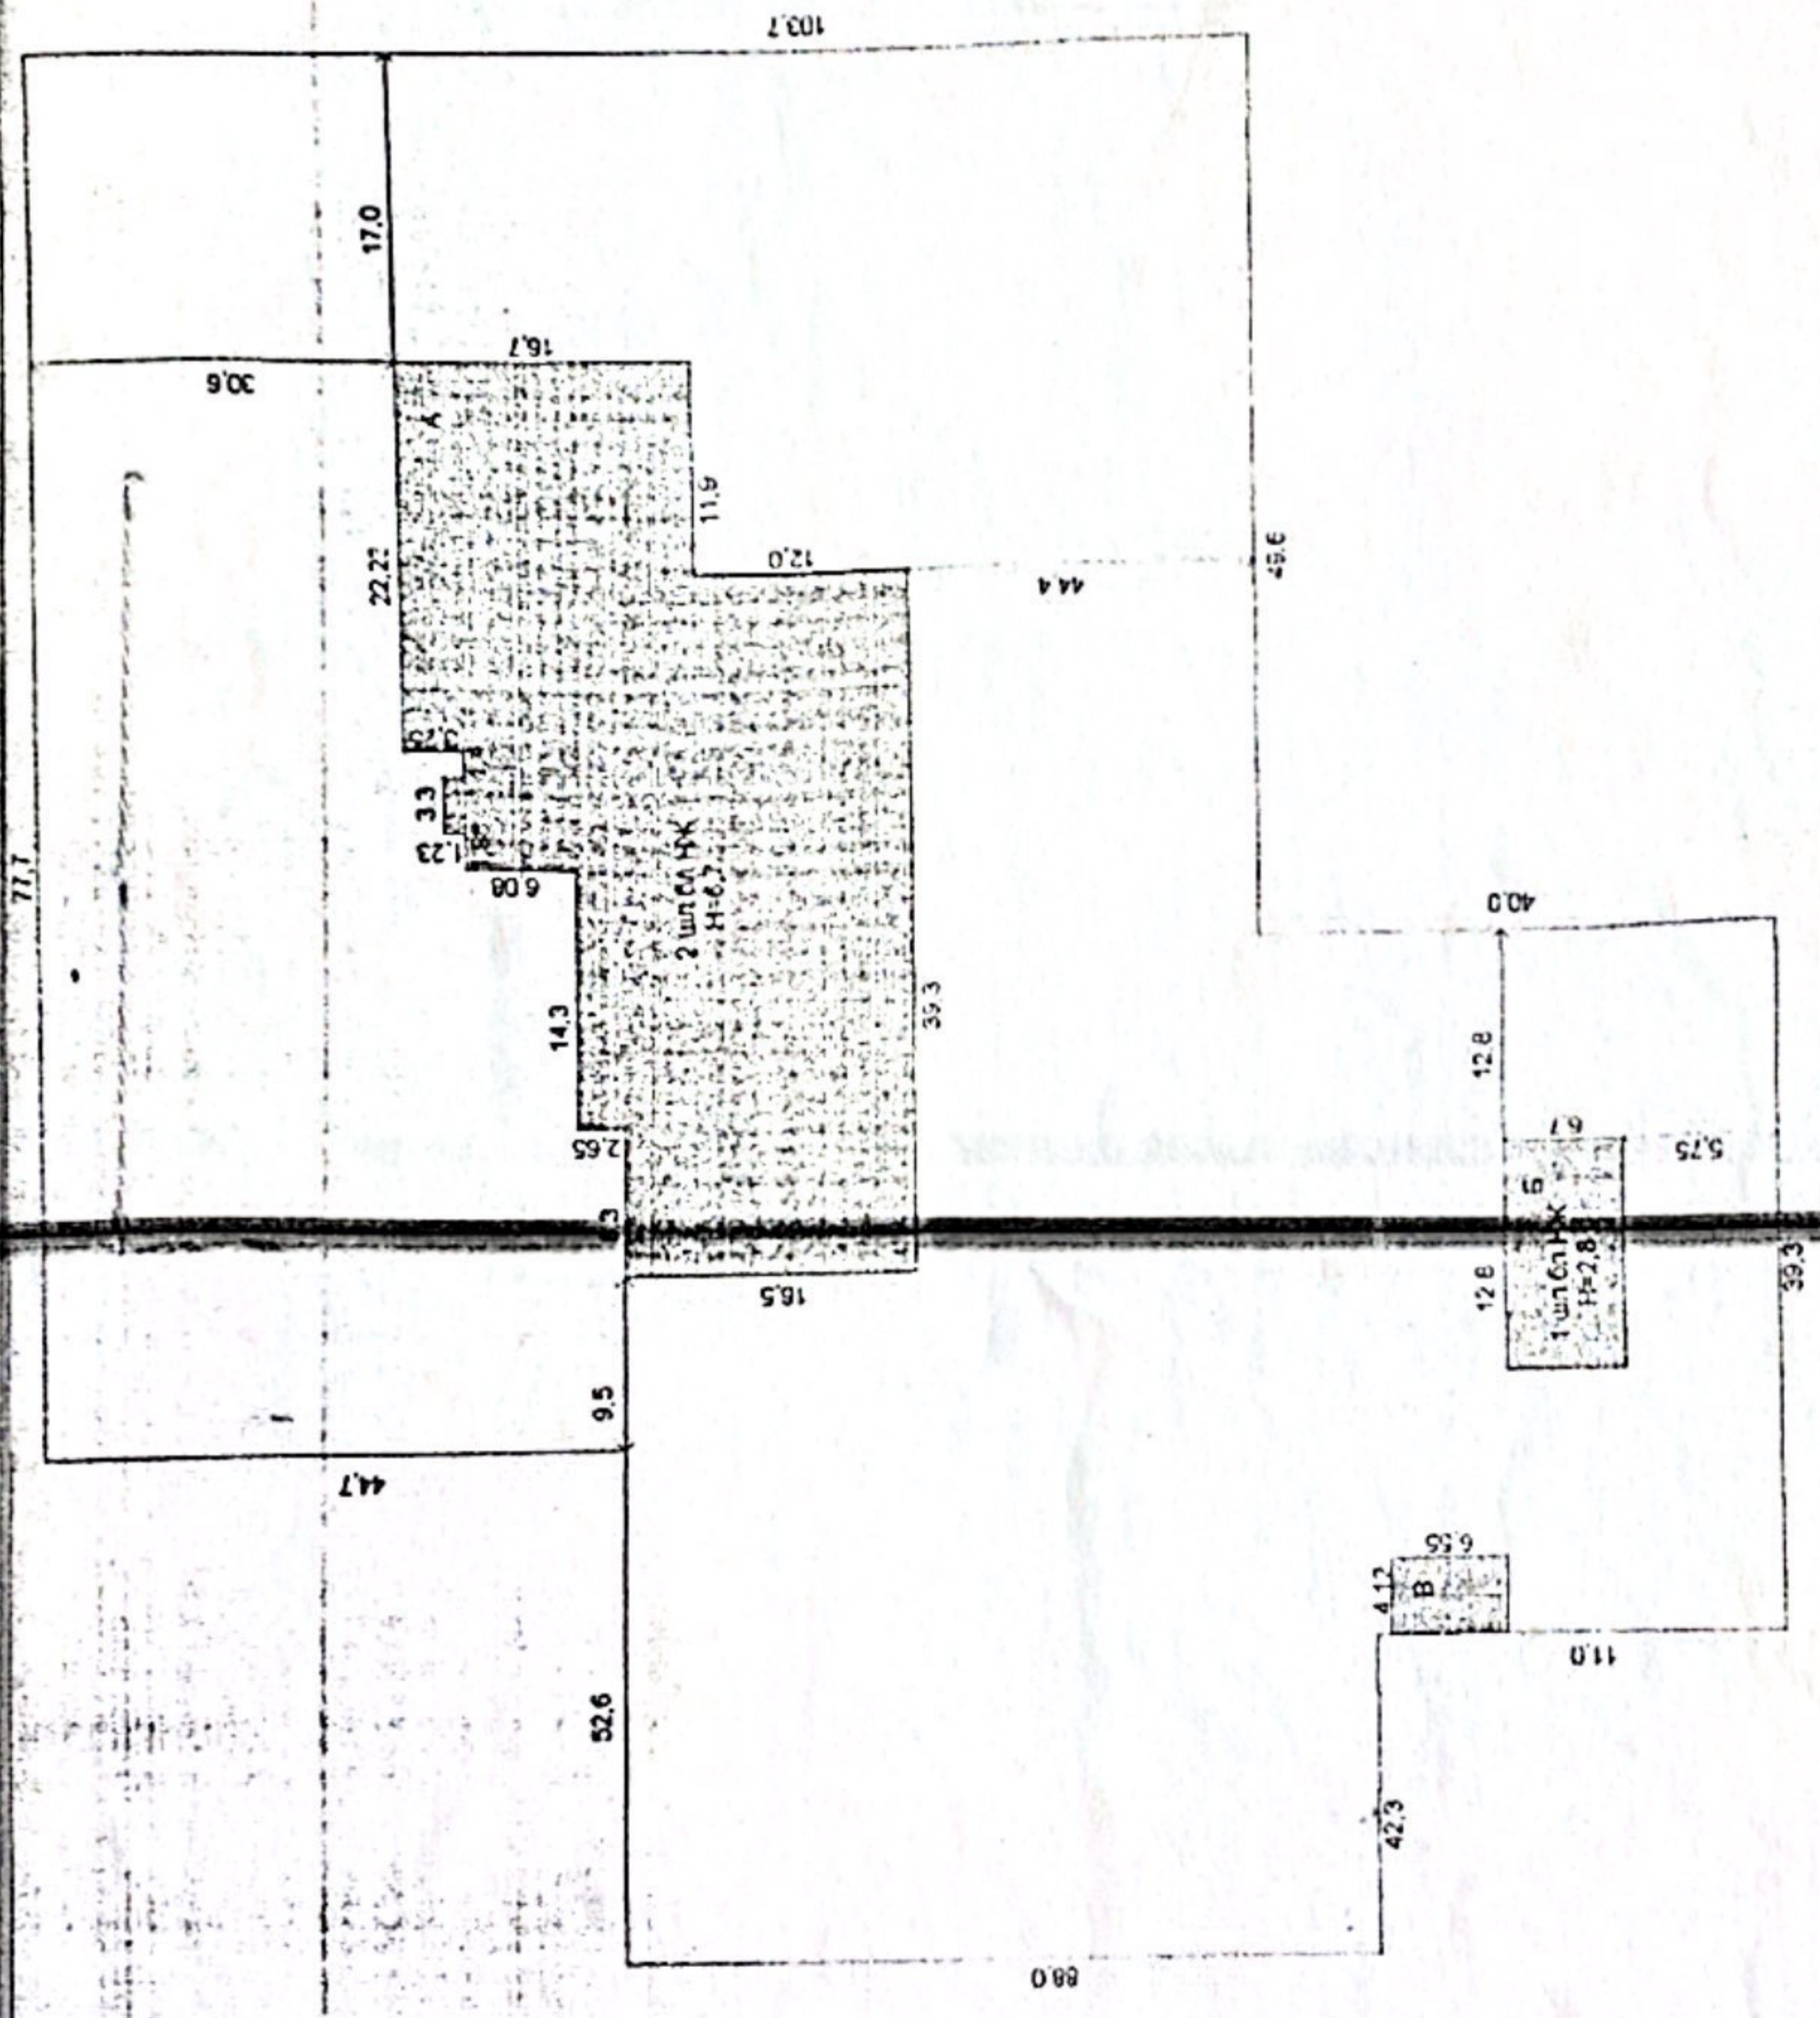

ЕОЛІМ БАСТЫҒЫ Ахметов К.К.
 МАМАН Амаров Д.С. Д.т.ғ.
 2008.22. мамыр


ҚАБАТТЫҚ ЖОСНАР

№ _____ ҚАРТАЛДАҒЫ _____

№ а.қ.ж.а.а. КӘШЕСІНДЕГІ _____

№ қолданыс ҮЙ _____

ЛИТЕР б МАСШТАБ 1:150

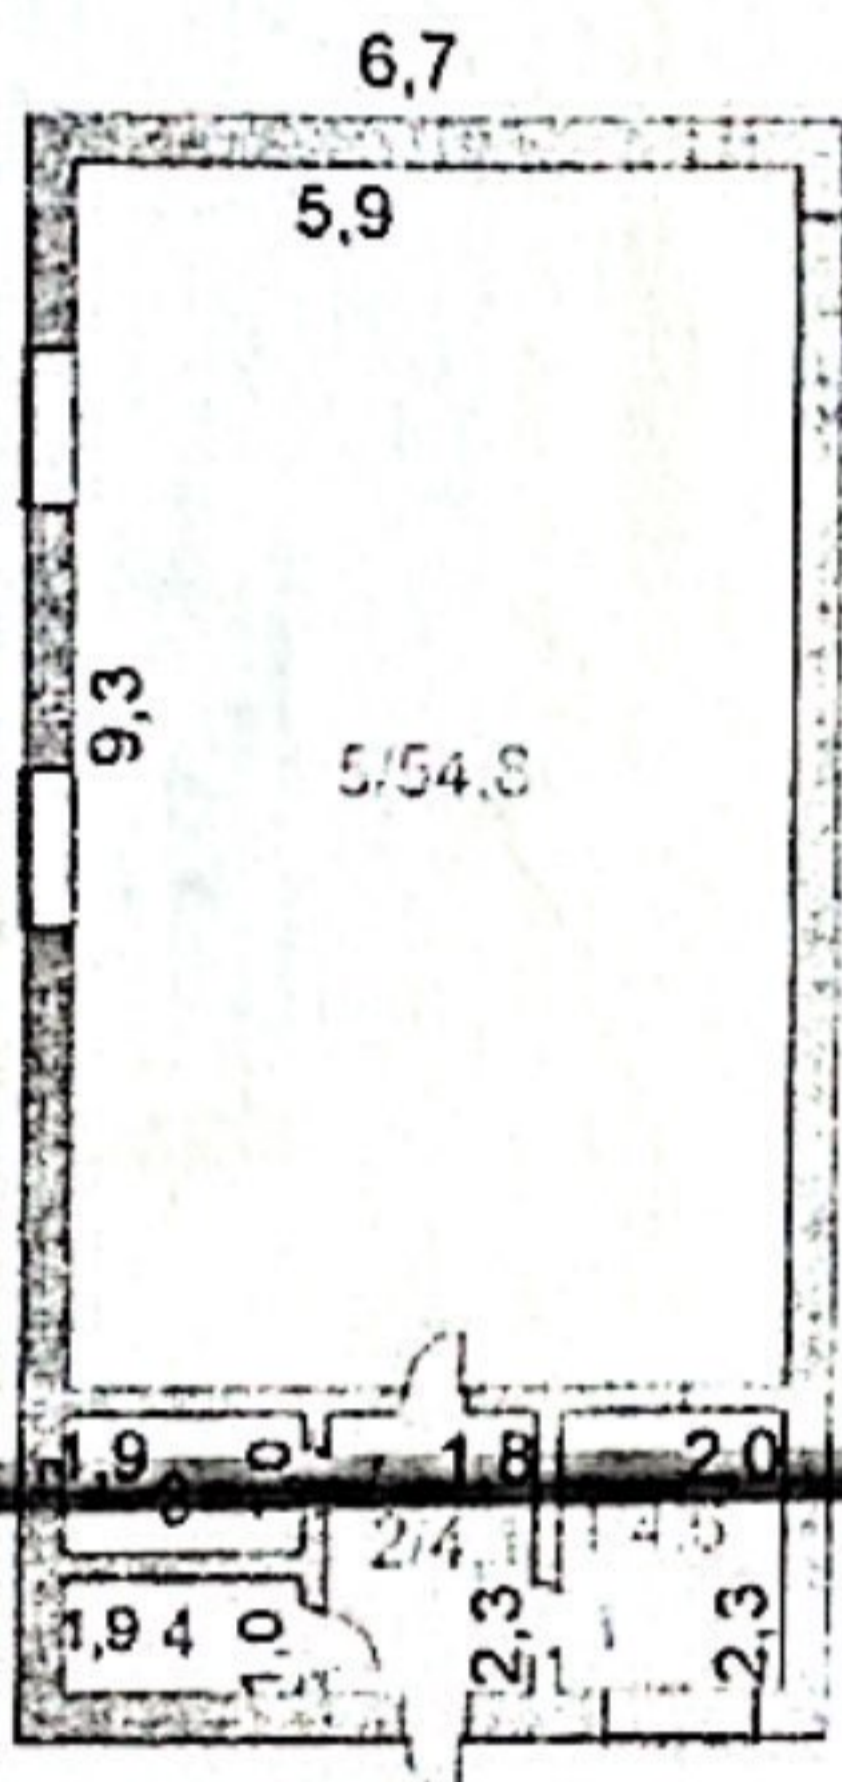


БӨЛІМ БАСТЫҒЫ Ахметов

МАМАН Дияров Д.С.

2008.22. мамыр


1. А. А. А. А. А.
 2. Е. Ковалев
 3. В" 1:150

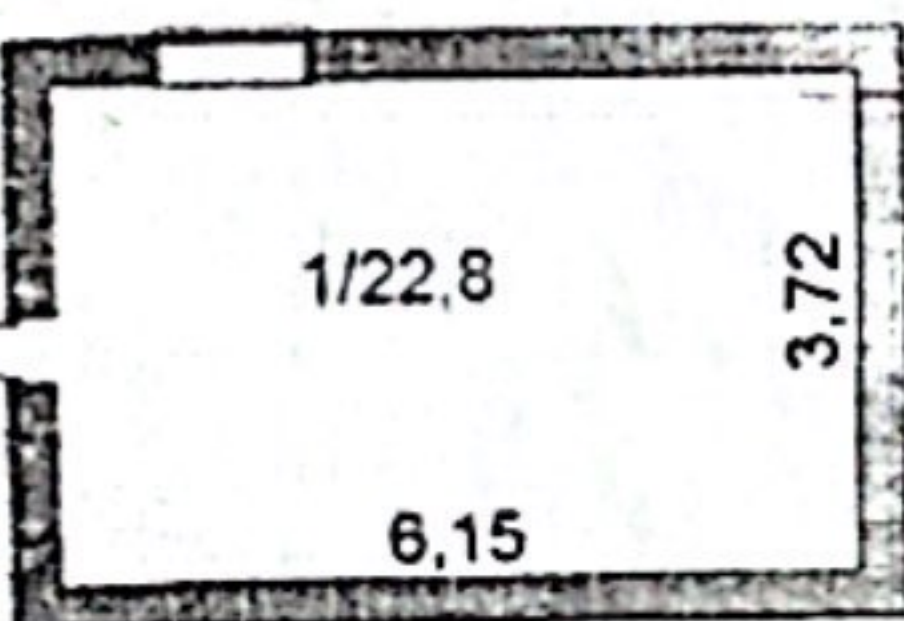

БӘЛІМ БАСТЫҒЫ Аштыаров
 МАМАН Аштыаров Р.С. Р.
 200 8.22. мамыр.

ҚАБАТТЫҚ ЖОСПАР

№ _____ КВАРТАЛДАҒЫ
 № С. Чогаев КӨШЕСІНДЕГІ
 № "Шығалы" ҮЙ
 ЛИТЕР А МАСШТАБ 1:200

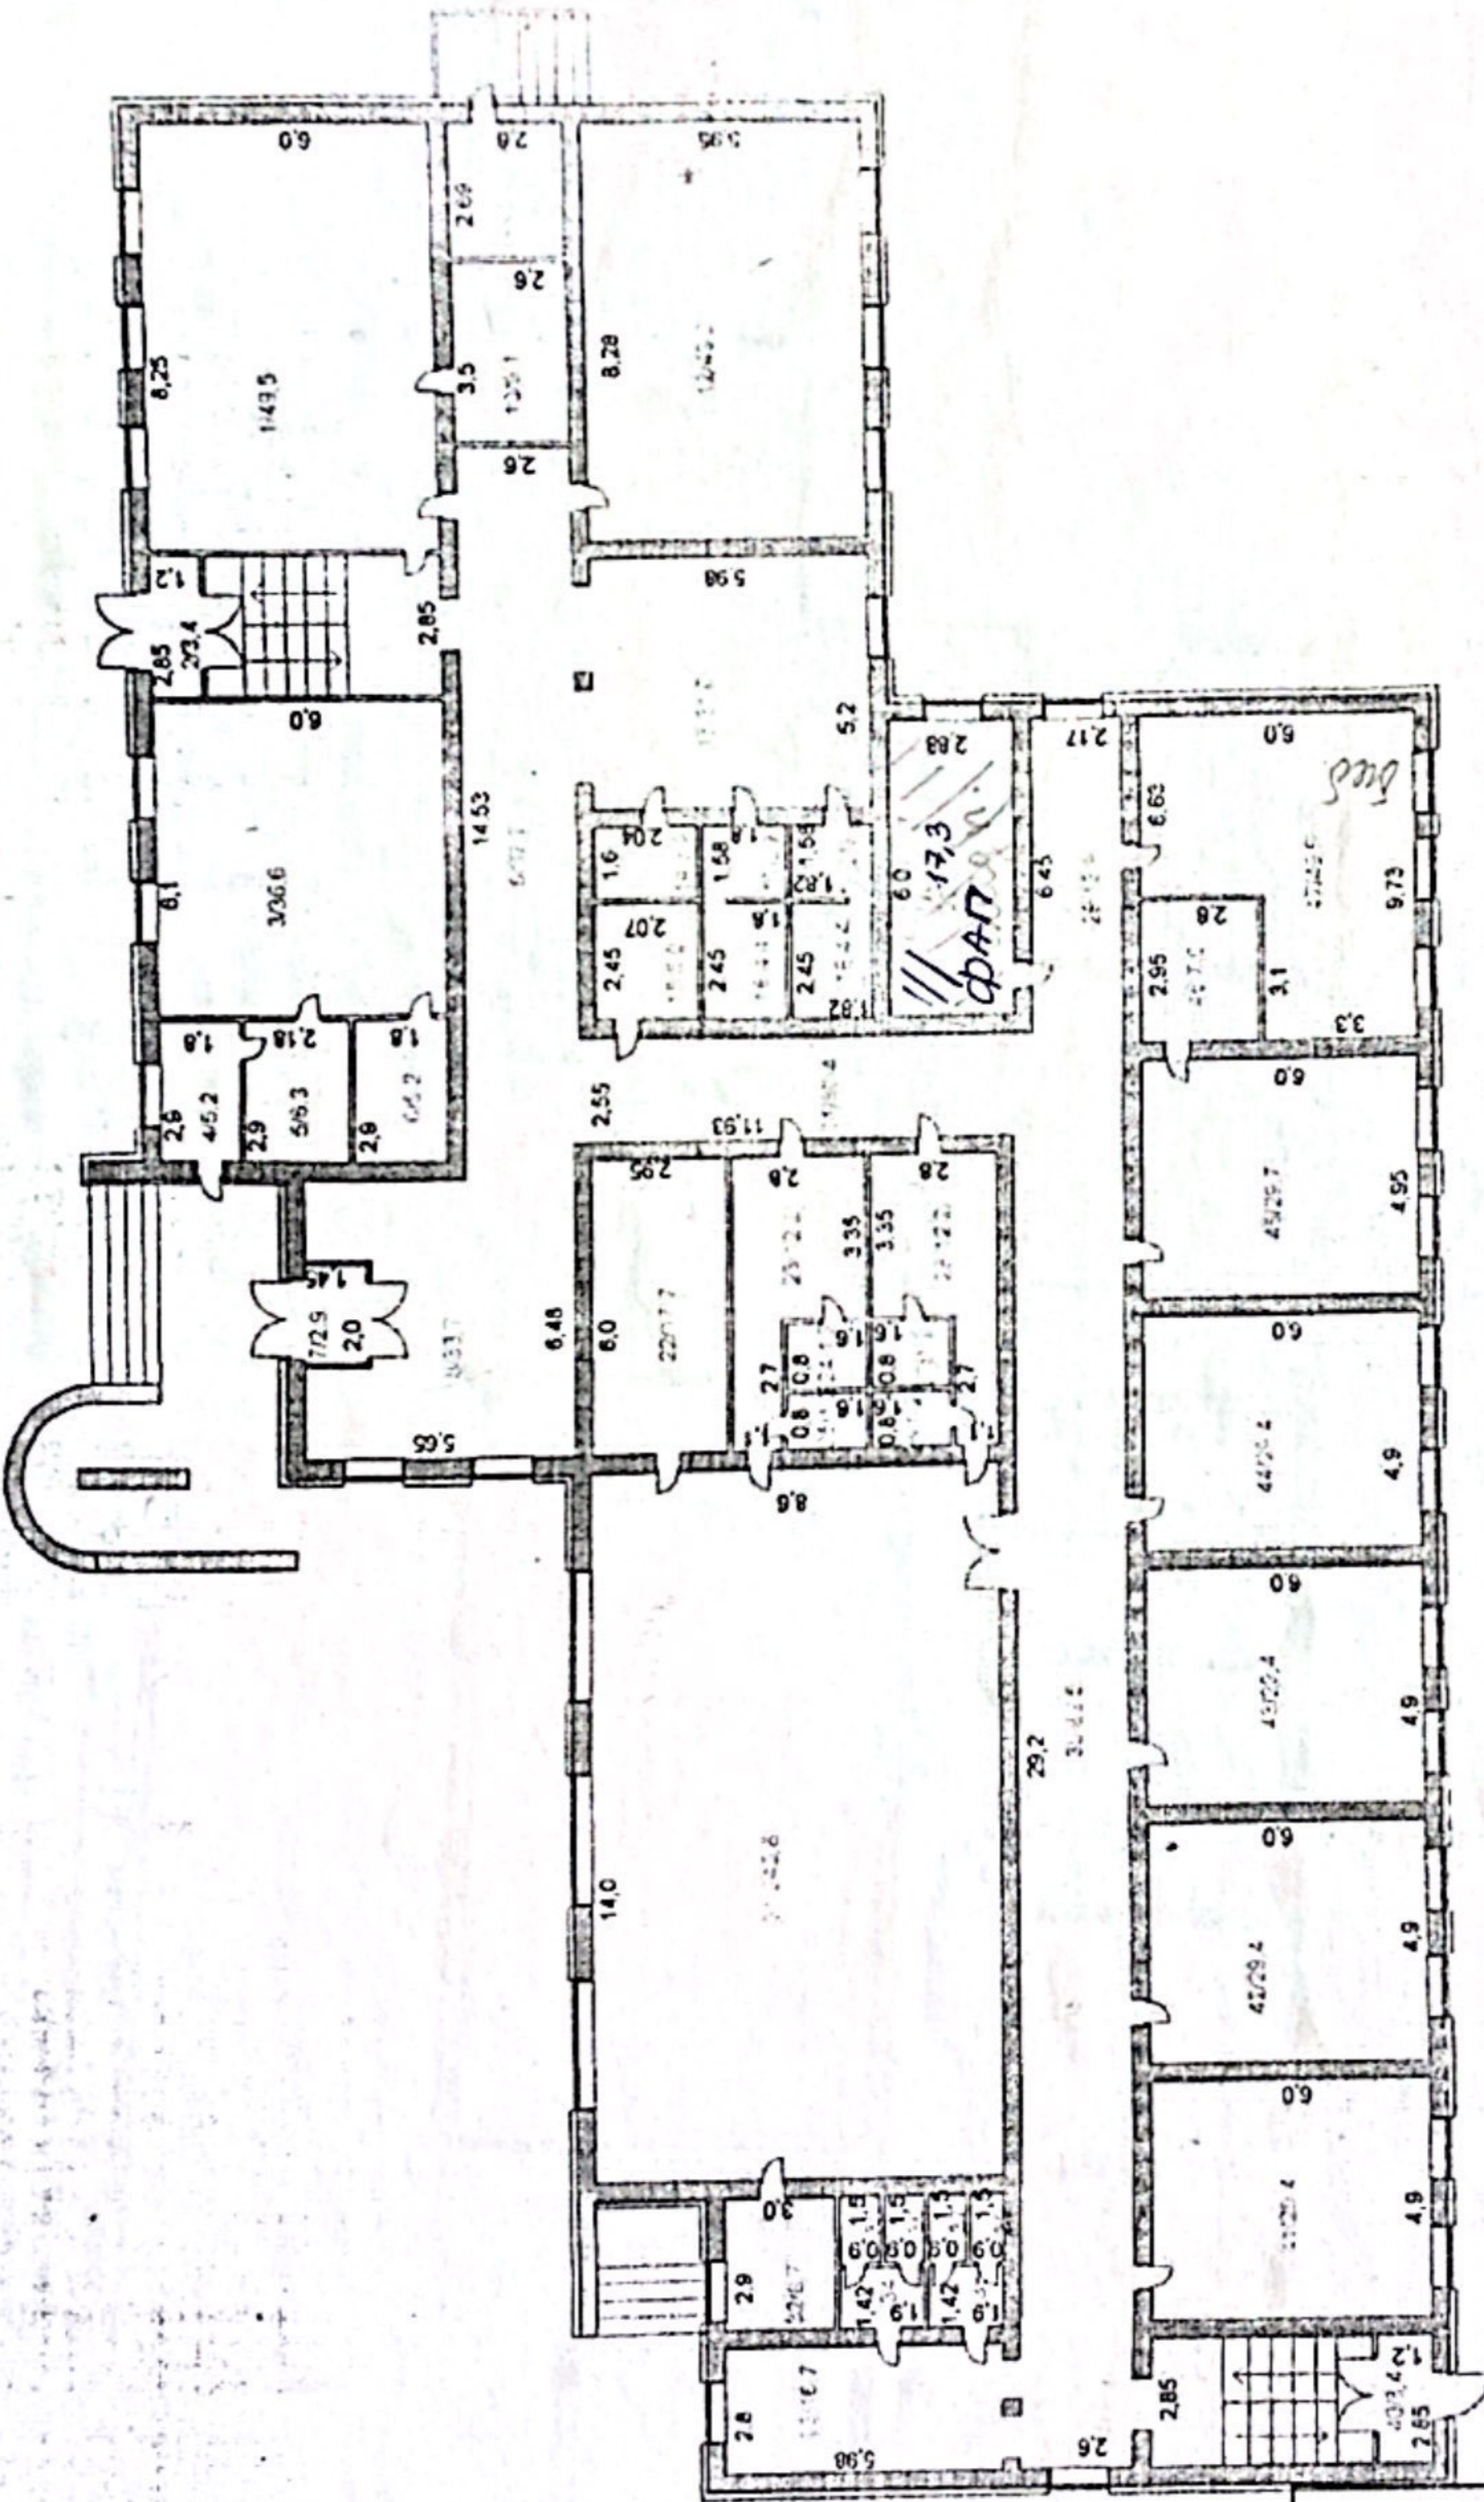


1 - ЭТАЖ

БӨЛІМ БАСТЫҒЫ Аманжол А.
 МАМАН Аманжол А.

ҚАБАТТЫҚ ЖОСПАР
ҚАҒАПАДАҒЫ
КӨШЕСІНДІ
№ С. Исаев
№ Исаев
МАШТАБ 1:200

2- БИНА

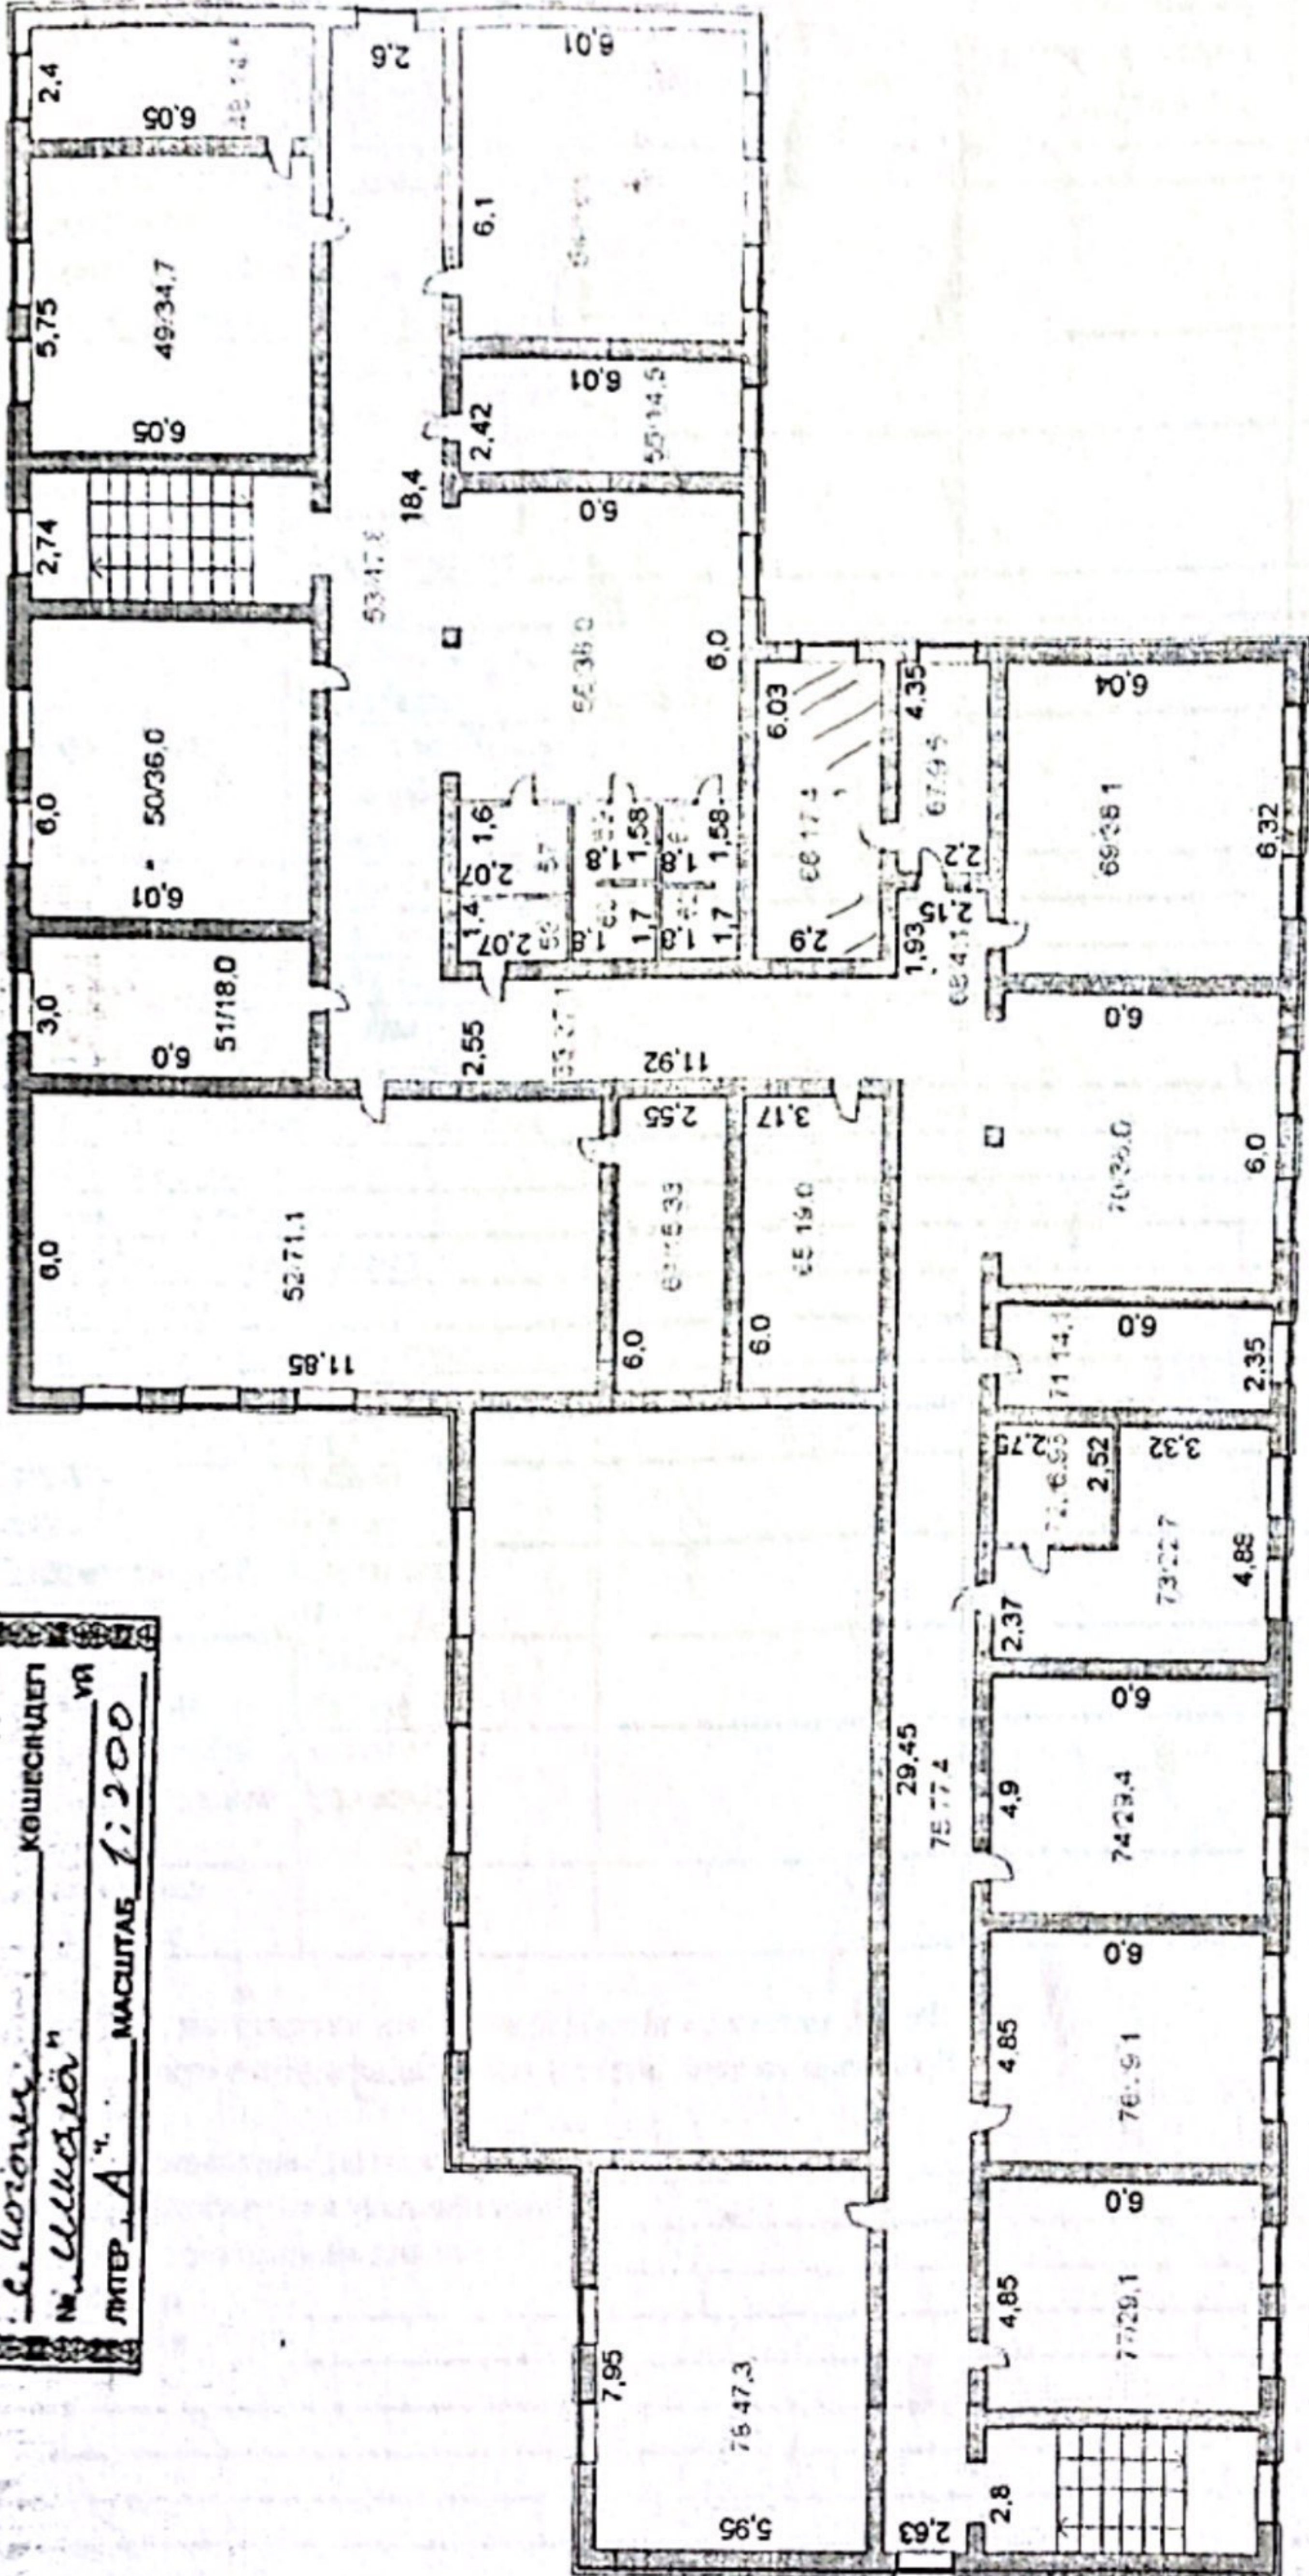

10000 10000 10000
10000 10000 10000
10000 10000 10000